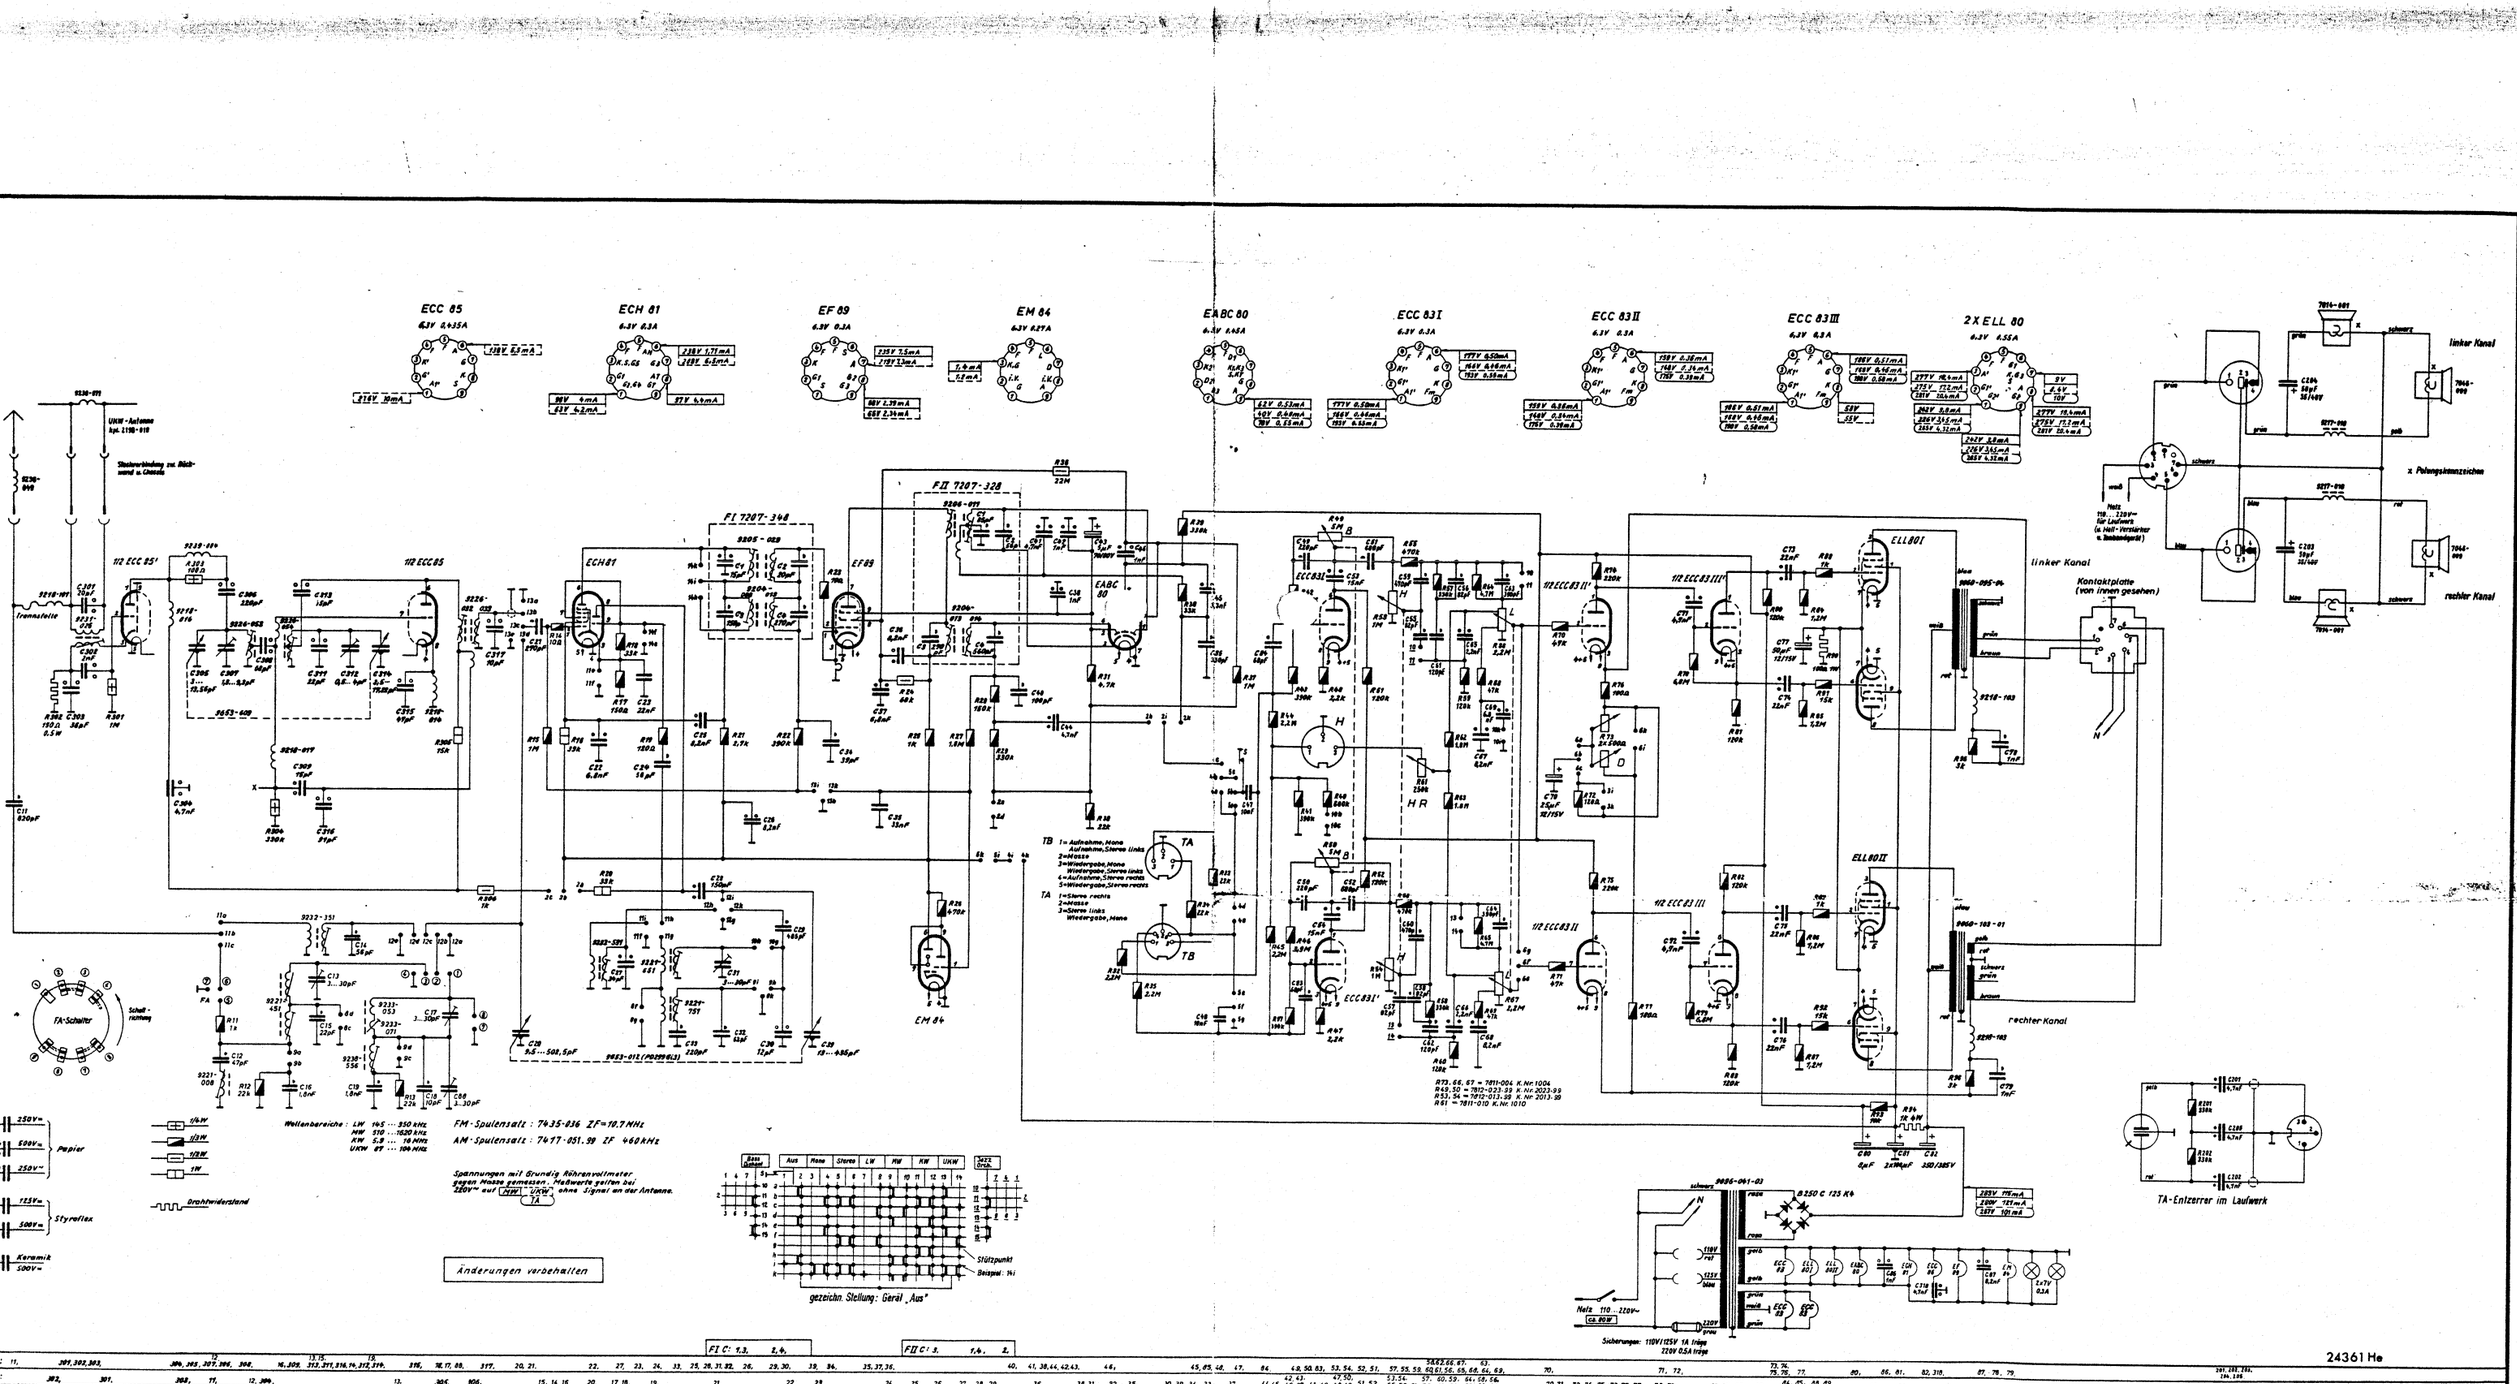

GRUNDIG WERKE FÜRTH (BAY.)

SO 260

(12-2198-1103/S)